


PŘÍZEMÍ - 1NP

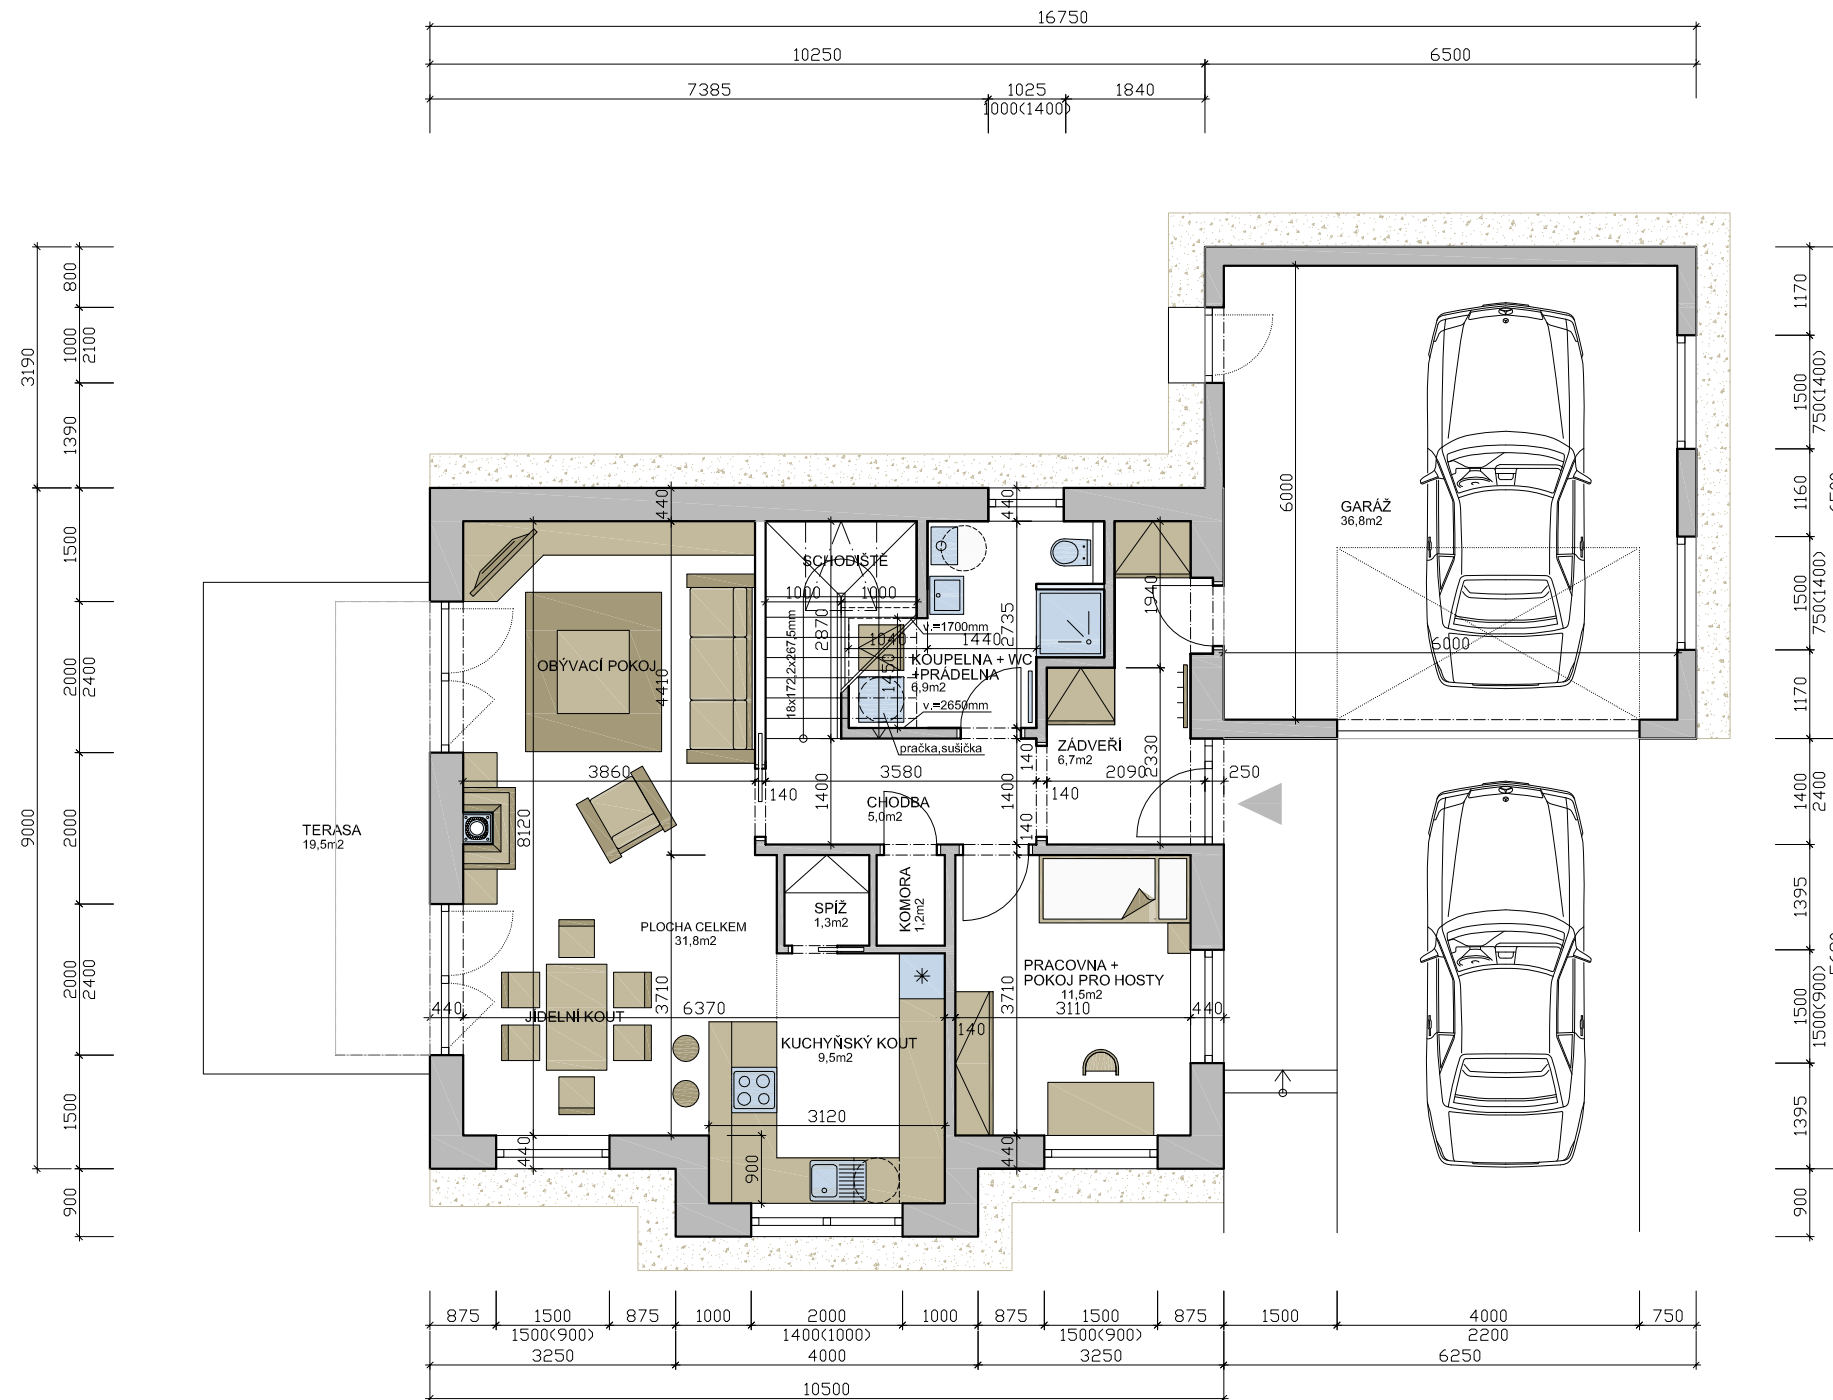

ZHOTOVITEL
 POZEMNÍ STAVITELSTVÍ JOSEF MALÝ, s.r.o.
 Zvonařova 649, 266 01, Beroun 2
 www.stavitelstvi-jm.cz
 IČ: 24279374
 autor projektu: Ondřej Srb

INVESTOR
 Miloslav Šešták
 Nad Stadionem 357, 26701 Králův Dvůr

AKCE
 NOVOSTAVBA RODINNÉHO DOMU - BEROUN
 k.ú Beroun 602868
 č.parcely 1410/2 a 1410/151
 cel.výměra parcely 999m²


STUPEŇ
STUDIE

DATUM
07/2013

NÁZEV VÝKRESU
PŮDORYS 1NP



PODKROVÍ - 2NP

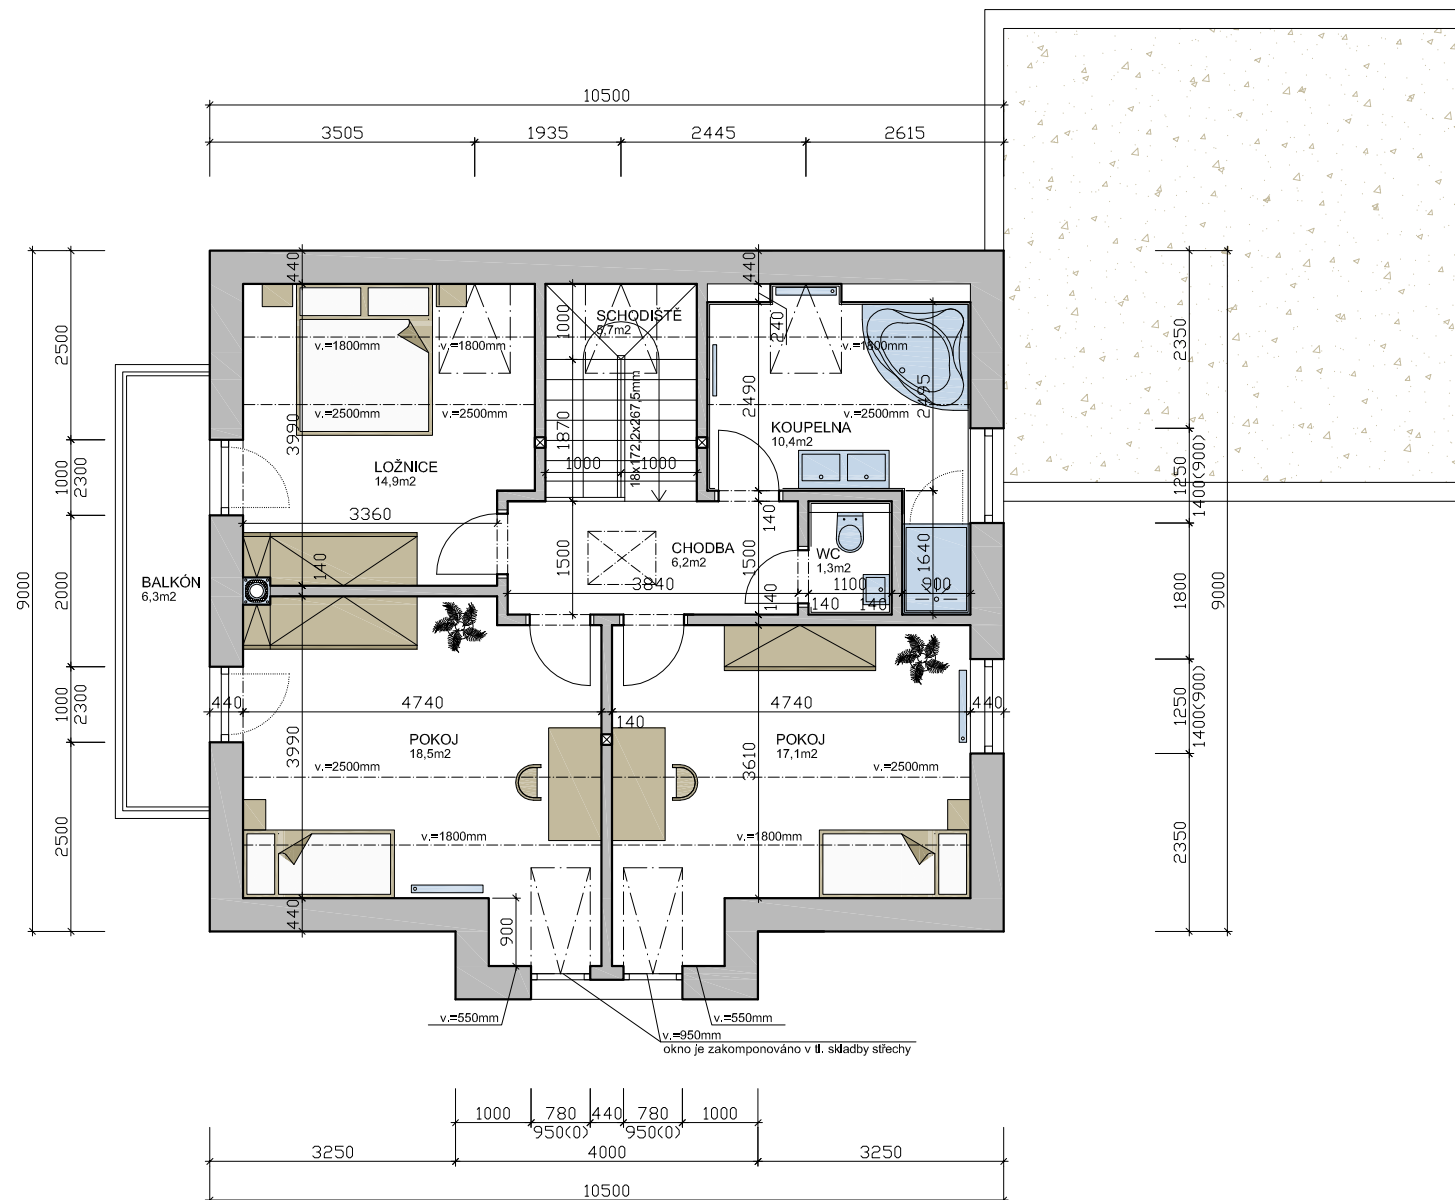

ZHOTOVITEL
POZEMNÍ STAVITELSTVÍ JOSEF MALÝ, s.r.o.
 Zvonařova 649, 266 01, Beroun 2
www.stavitelstvi-jm.cz
 IČ: 24279374
 autor projektu: Ondřej Srb

INVESTOR
 Miloslav Šešták
 Nad Stadionem 357, 26701 Králův Dvůr

AKCE
NOVOSTAVBA RODINNÉHO DOMU - BEROUN
 k.ú Beroun 602868
 č.parcely 1410/2 a 1410/151
 cel.výměra parcely 999m²

STUPEŇ **STUDIE** DATUM **07/2013**

NÁZEV VÝKRESU
PŮDORYS 2NP

