


PŮDORYS 1PP
M 1:50

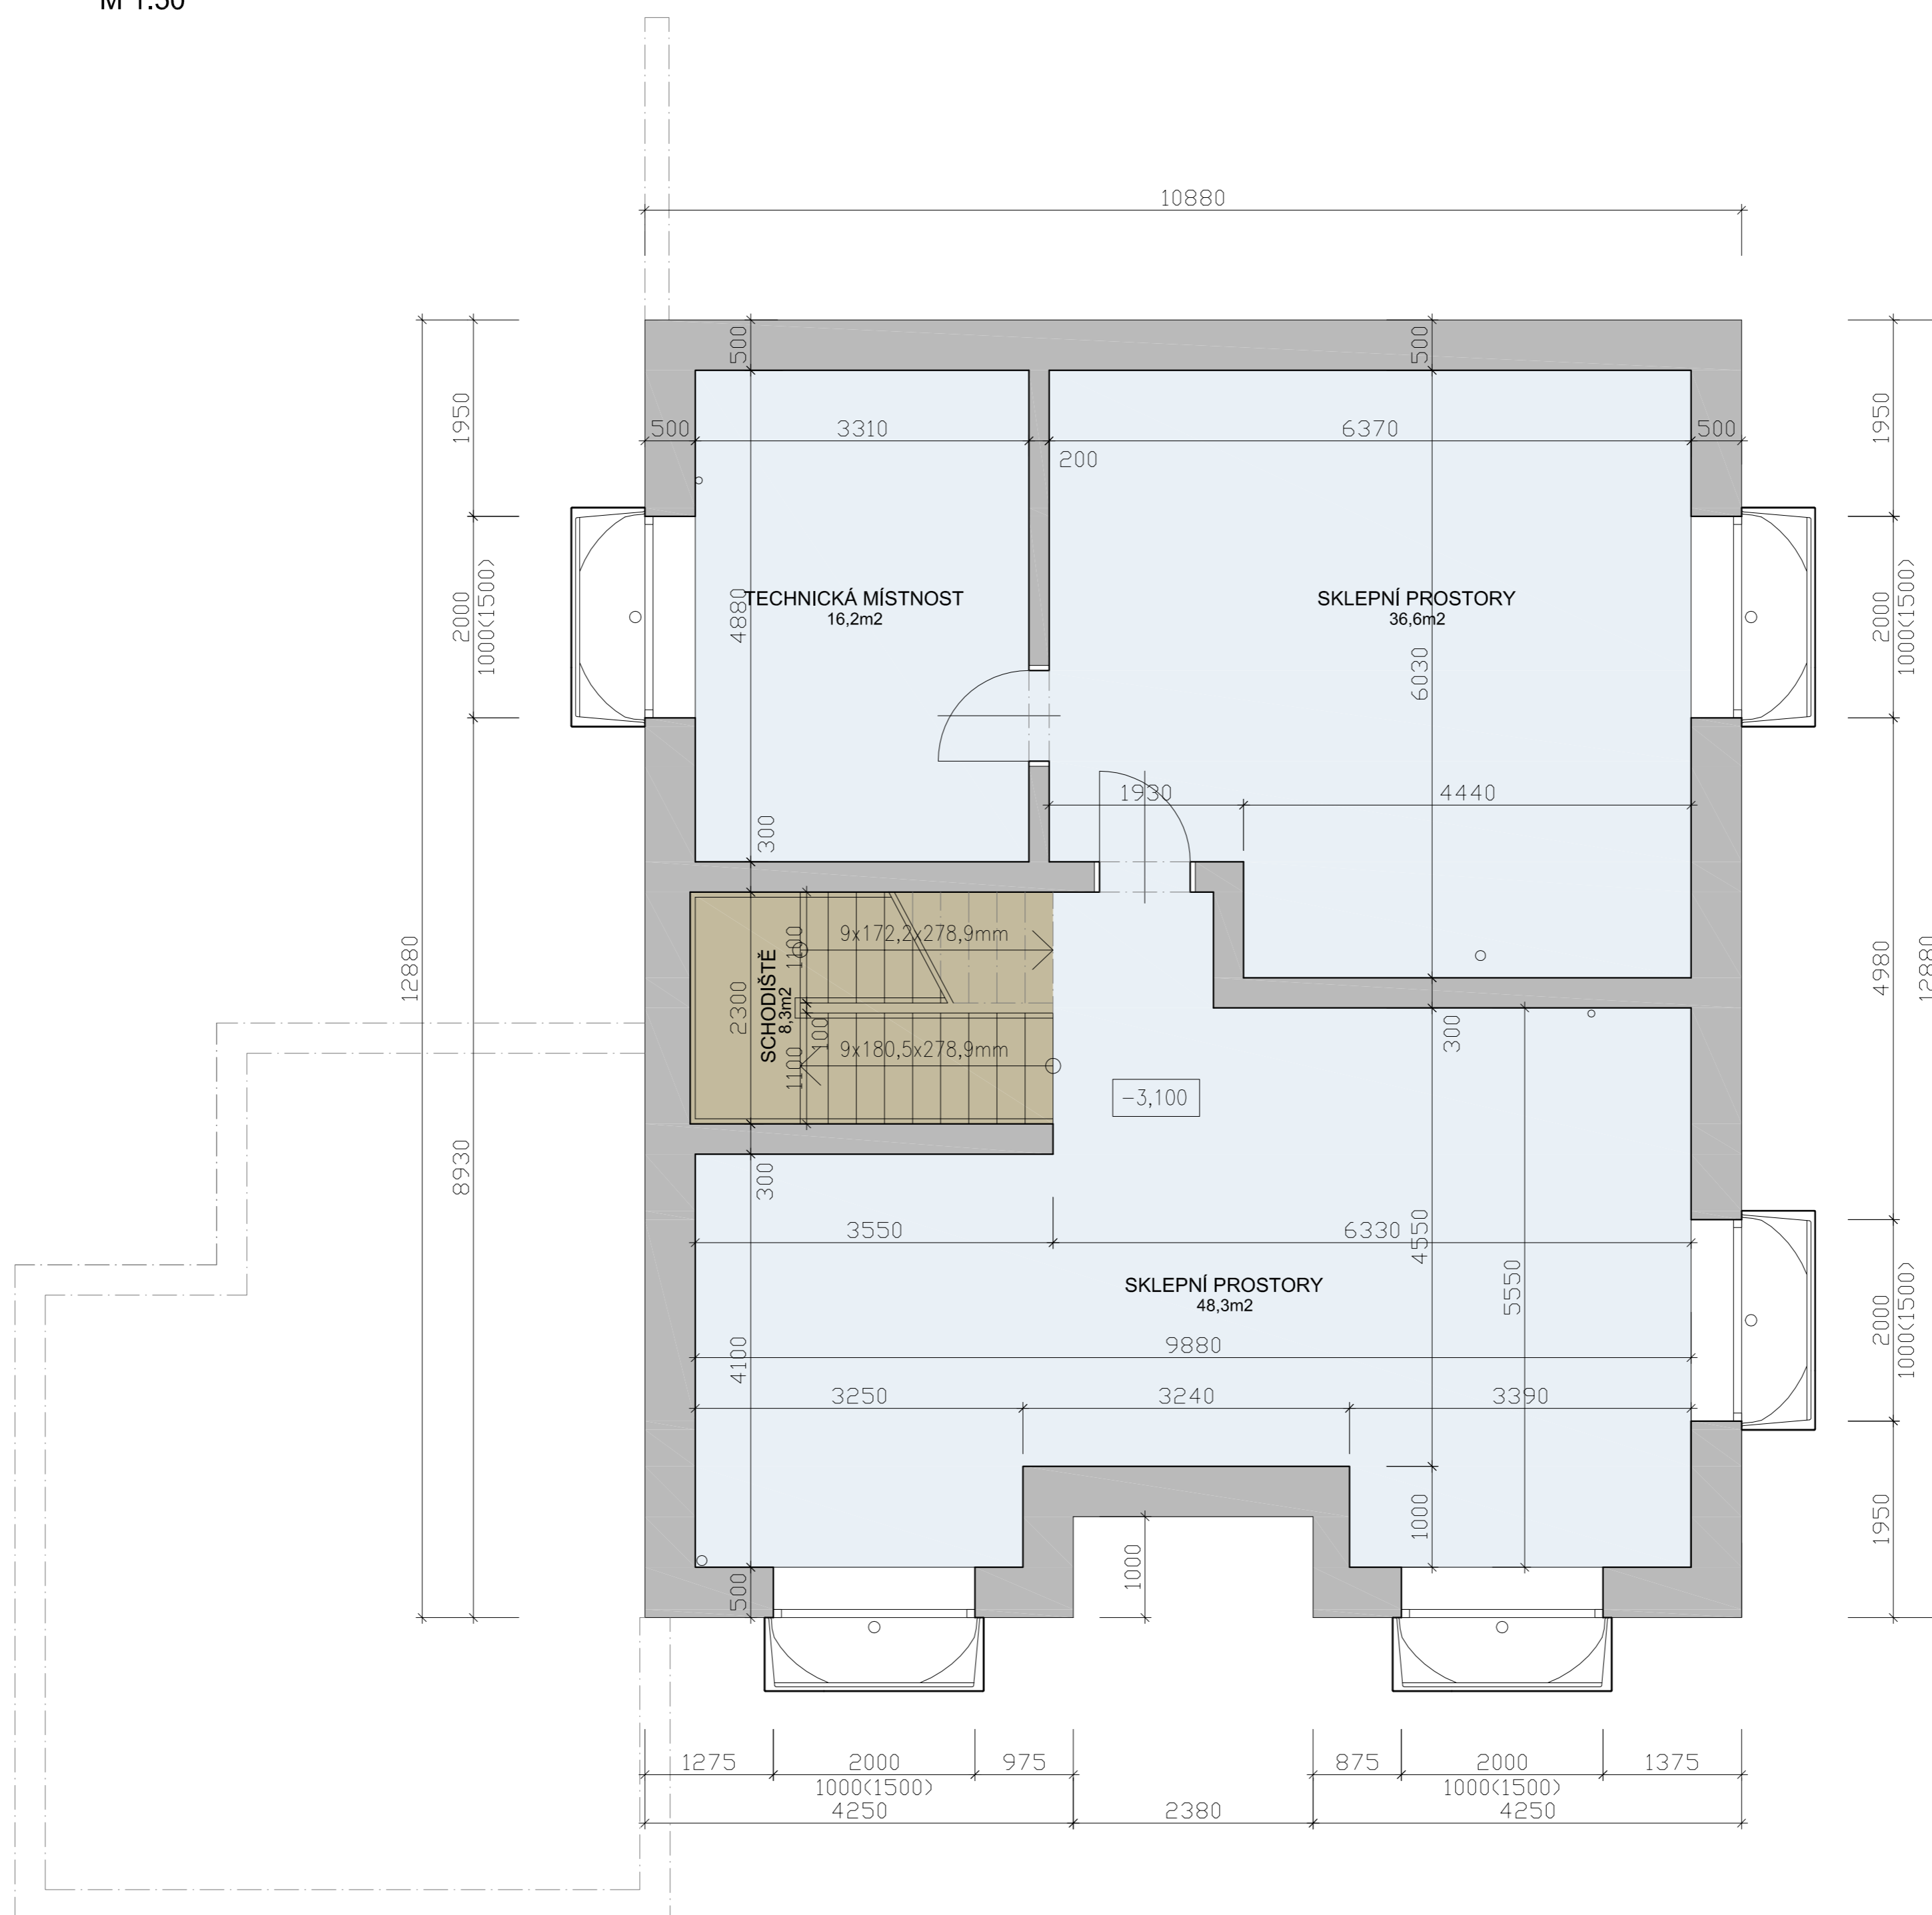

ZHOTOVITEL

POZEMNÍ STAVITELSTVÍ JOSEF MALÝ, s.r.o.

Zvonařova 649, 266 01, Beroun 2

www.stavitelstvi-jm.cz

IČ: 24279374

autor projektu: Ondřej Srb

INVESTOR

Ing. Jiří Brzokoupil, 788 20, Dolní Studénky

Ing. Gabriela Brzokoupilová, Modřany, 143 00

AKCE

NOVOSTAVBA RODINNÉHO DOMU - BEROUN

k.ú Beroun 602868


č.parcely 1410/134

cel.výměra parcely 883m²

STUPEŇ
STUDIE

DATUM
09/2013

NÁZEV VÝKRESU
PŮDORYS 1PP

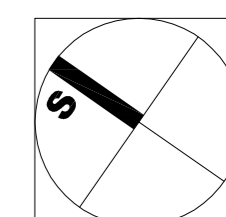

0 2 4m

PŮDORYS 2NP
M 1:50



ZHOTOVITEL
POZEMNÍ STAVITELSTVÍ JOSEF MALÝ, s.r.o.
Zvonařova 649, 266 01, Beroun 2
www.stavitelstvi-jm.cz
IČ: 24279374
autor projektu: Ondřej Srb

INVESTOR
Ing. Jiří Brzokoupil, 788 20, Dolní Studénky
Ing. Gabriela Brzokoupilová, Modřany, 143 00

AKCE
NOVOSTAVBA RODINNÉHO DOMU - BEROUN
k.ú Beroun 602868
č.parcely 1410/134
cel.výměra parcely 883m²

STUPEŇ
STUDIE

DATUM
09/2013

NÁZEV VÝKRESU
PŮDORYS 2NP

